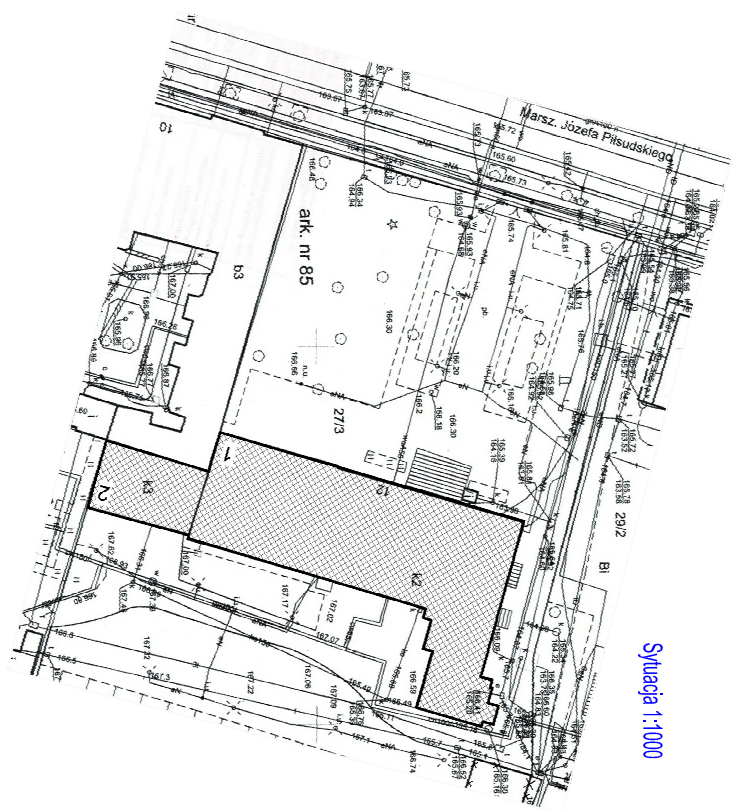
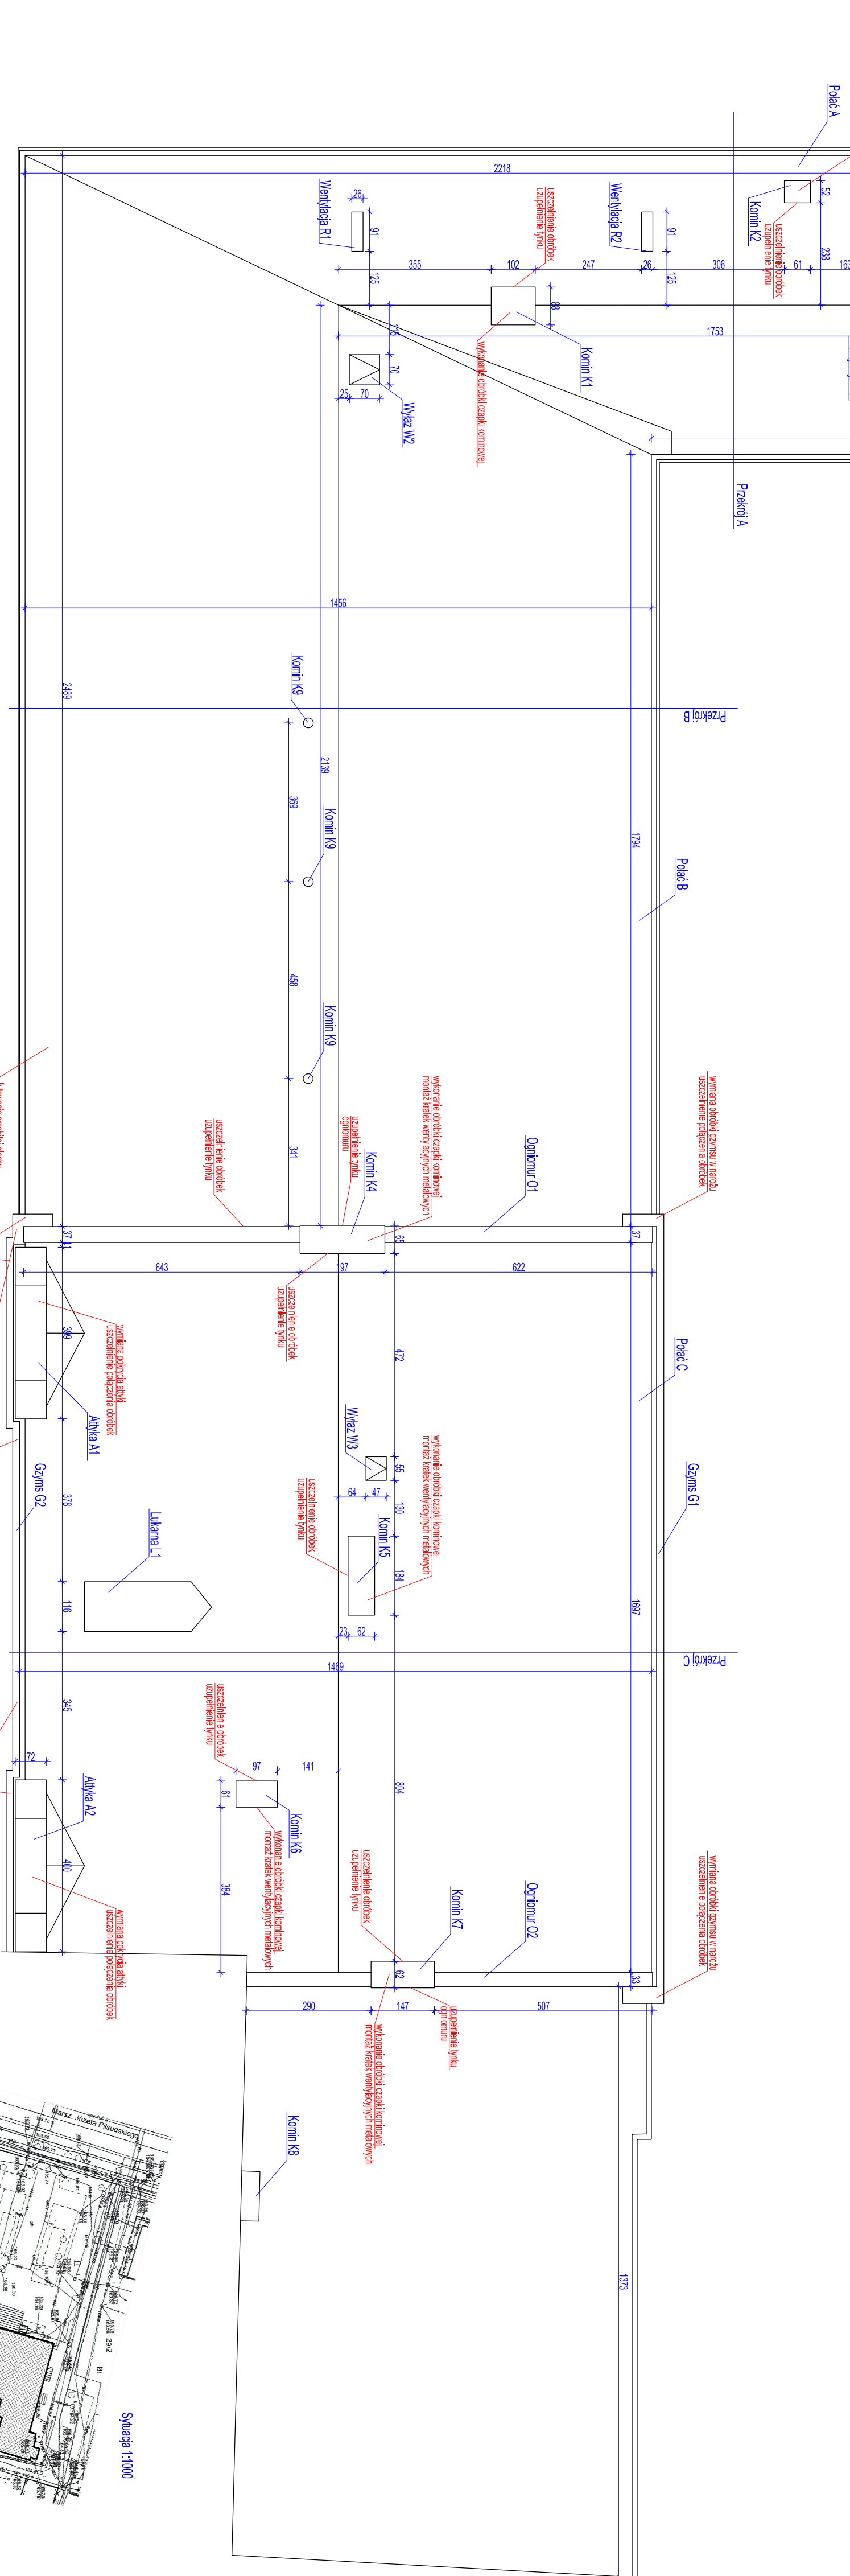
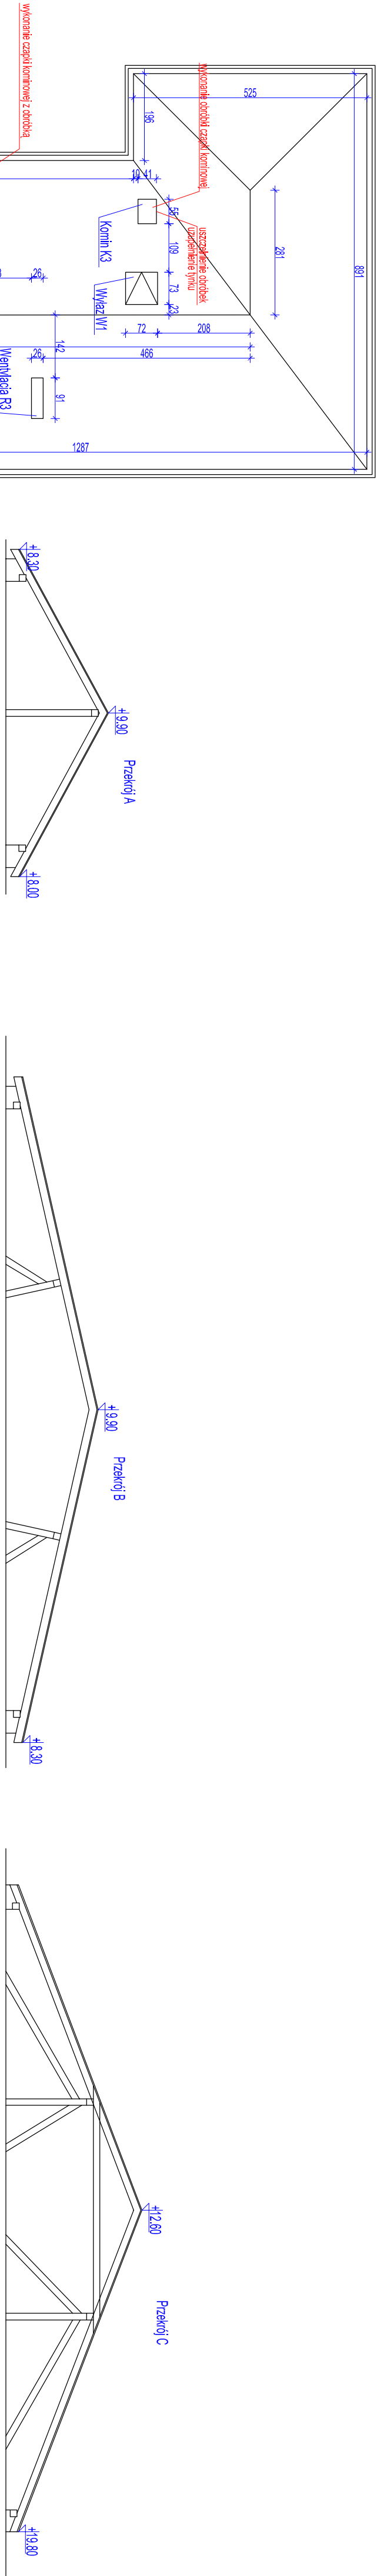


Opis:			Data:		
Budynek Biblioteki Publicznej w Radomiu			wrzesień, 2019 r.		
26-610 Radom, ul. Piłsudskiego 12			Architektura		
Miejsce Radom, obręb Śródmieście, działka nr ewid. 27/3			20.02.2019 r.		
Tytuł rysunku:			Numer rysunku:		
Rzut połaci dachowej			1		
Projektant:			Branża:		
mgr inż. Piotr Orszak			budowlana		
Uprawnienia:			Skala podłazowa:		
SWK0135/PWOK09			1 : 100		
Specjalność:					
konstrukcyjno - budowlana					
Podpis:					